






achtergevel

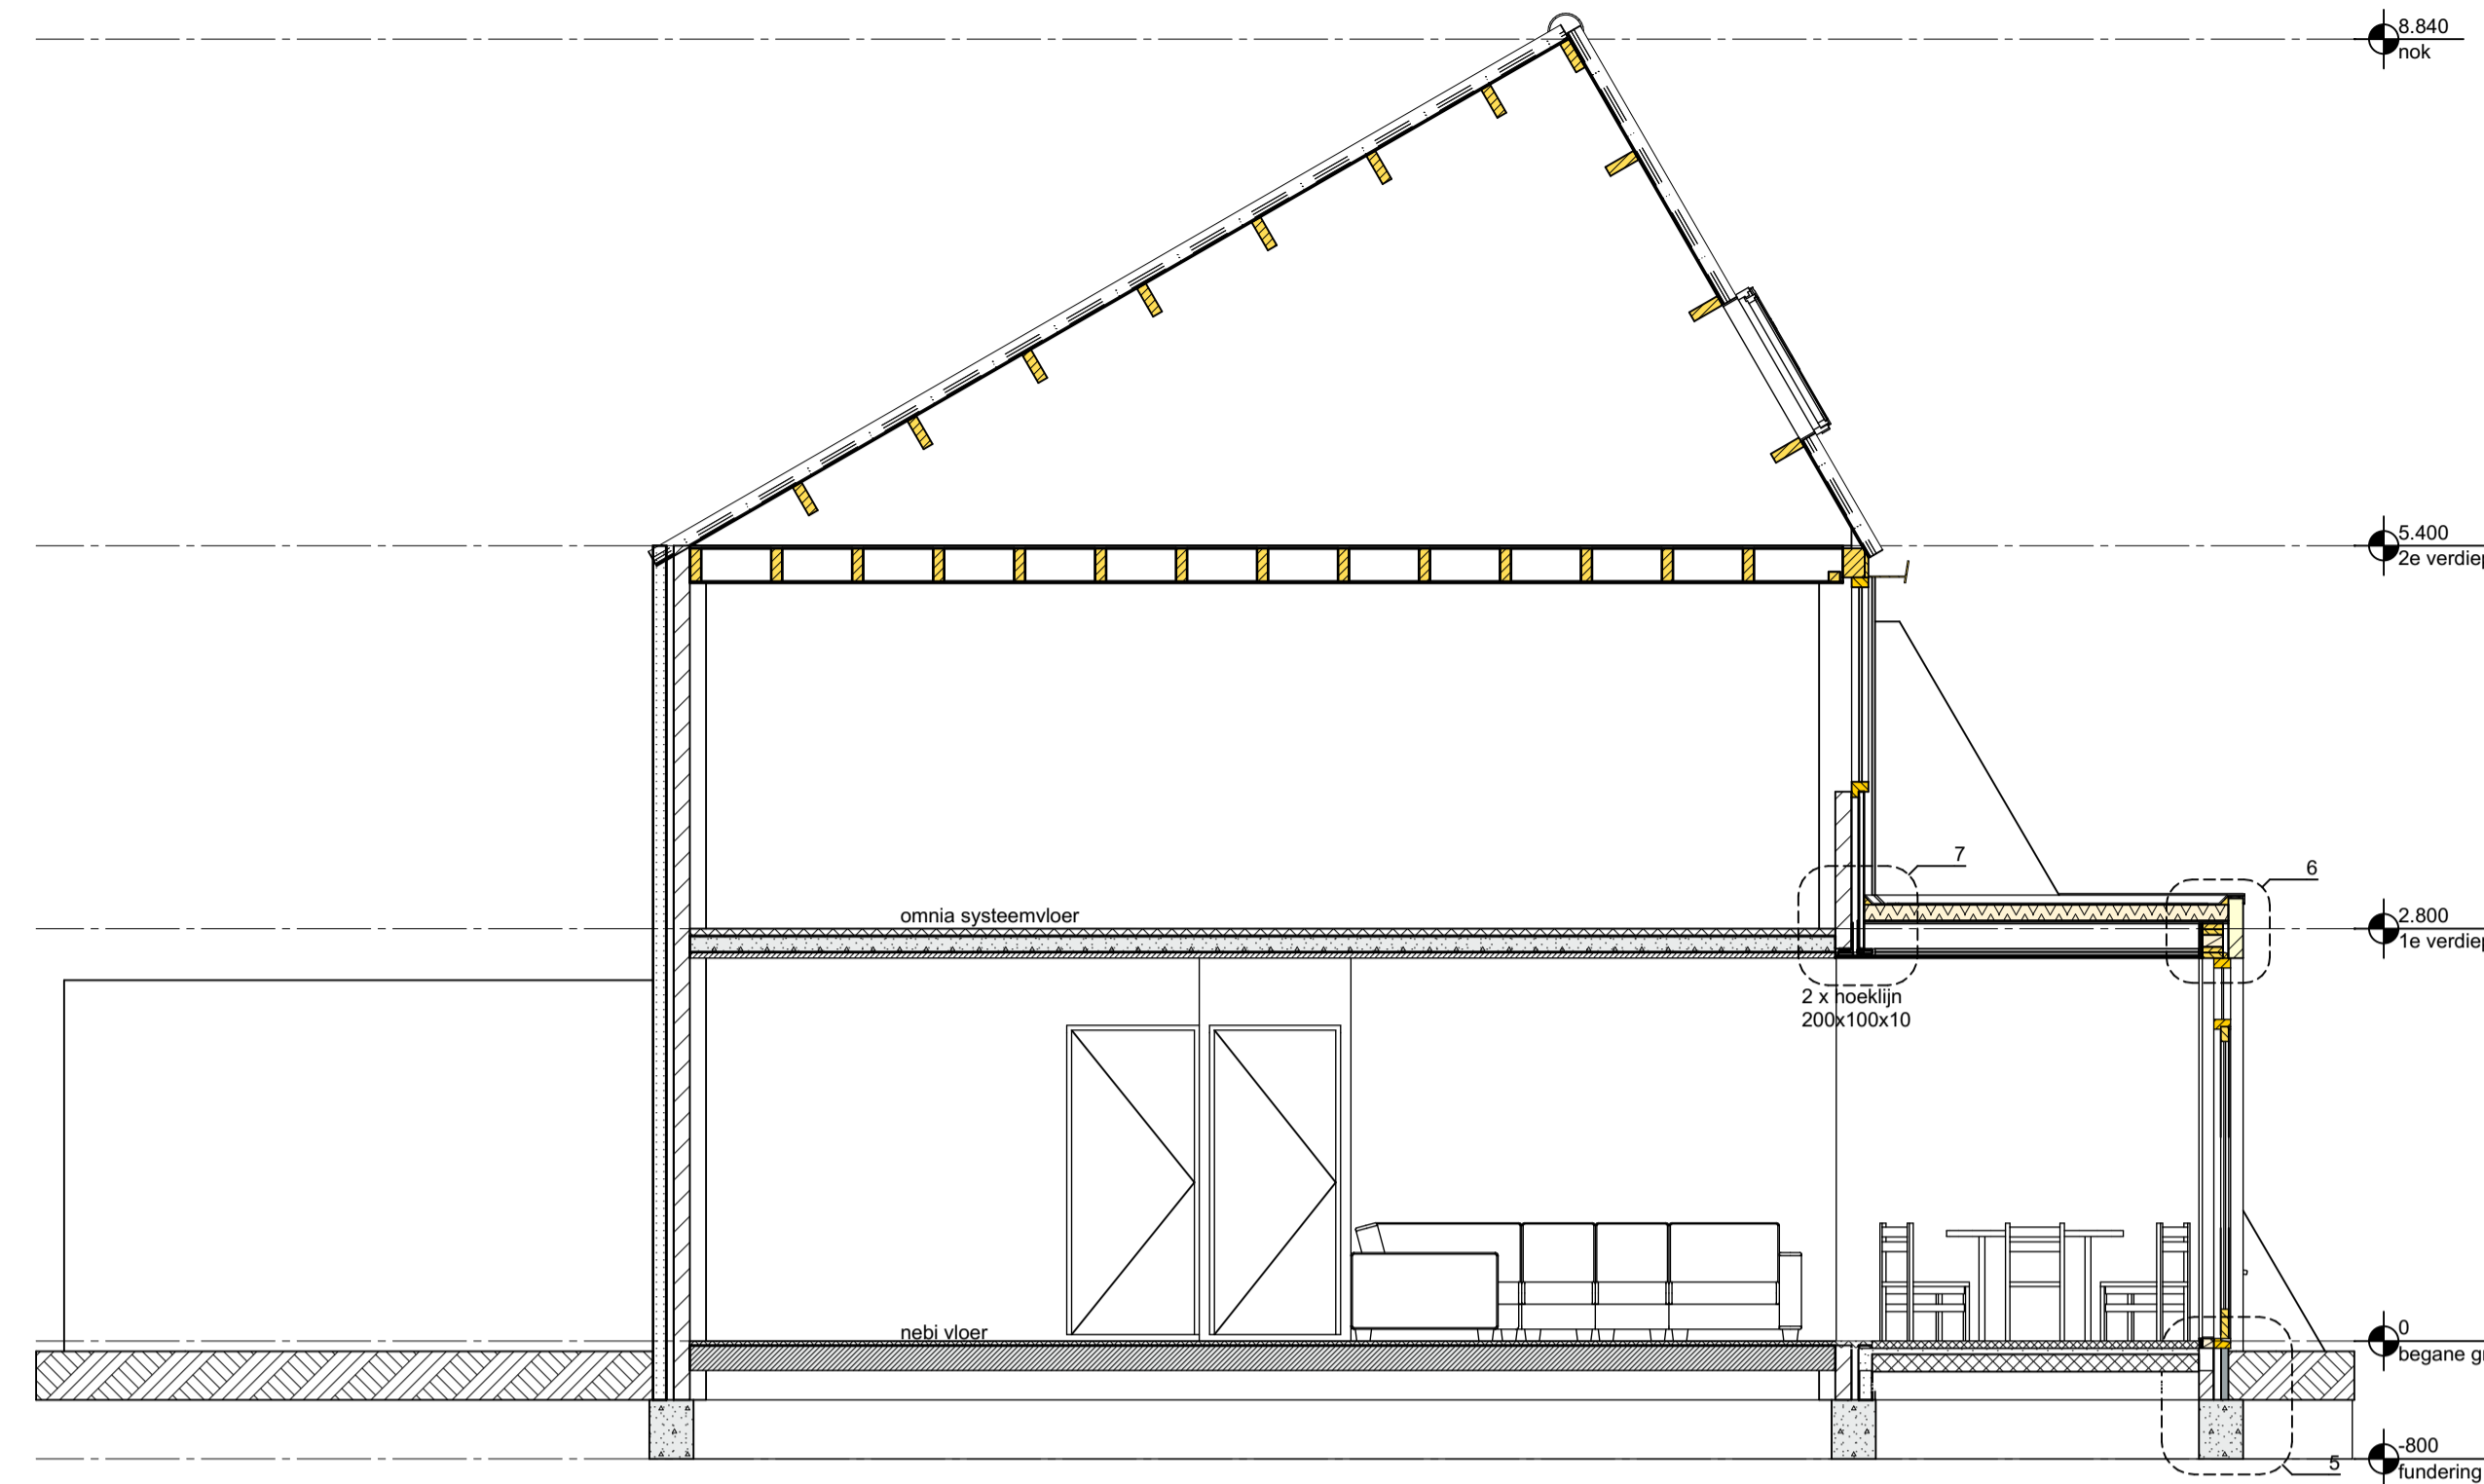


doorsnede B

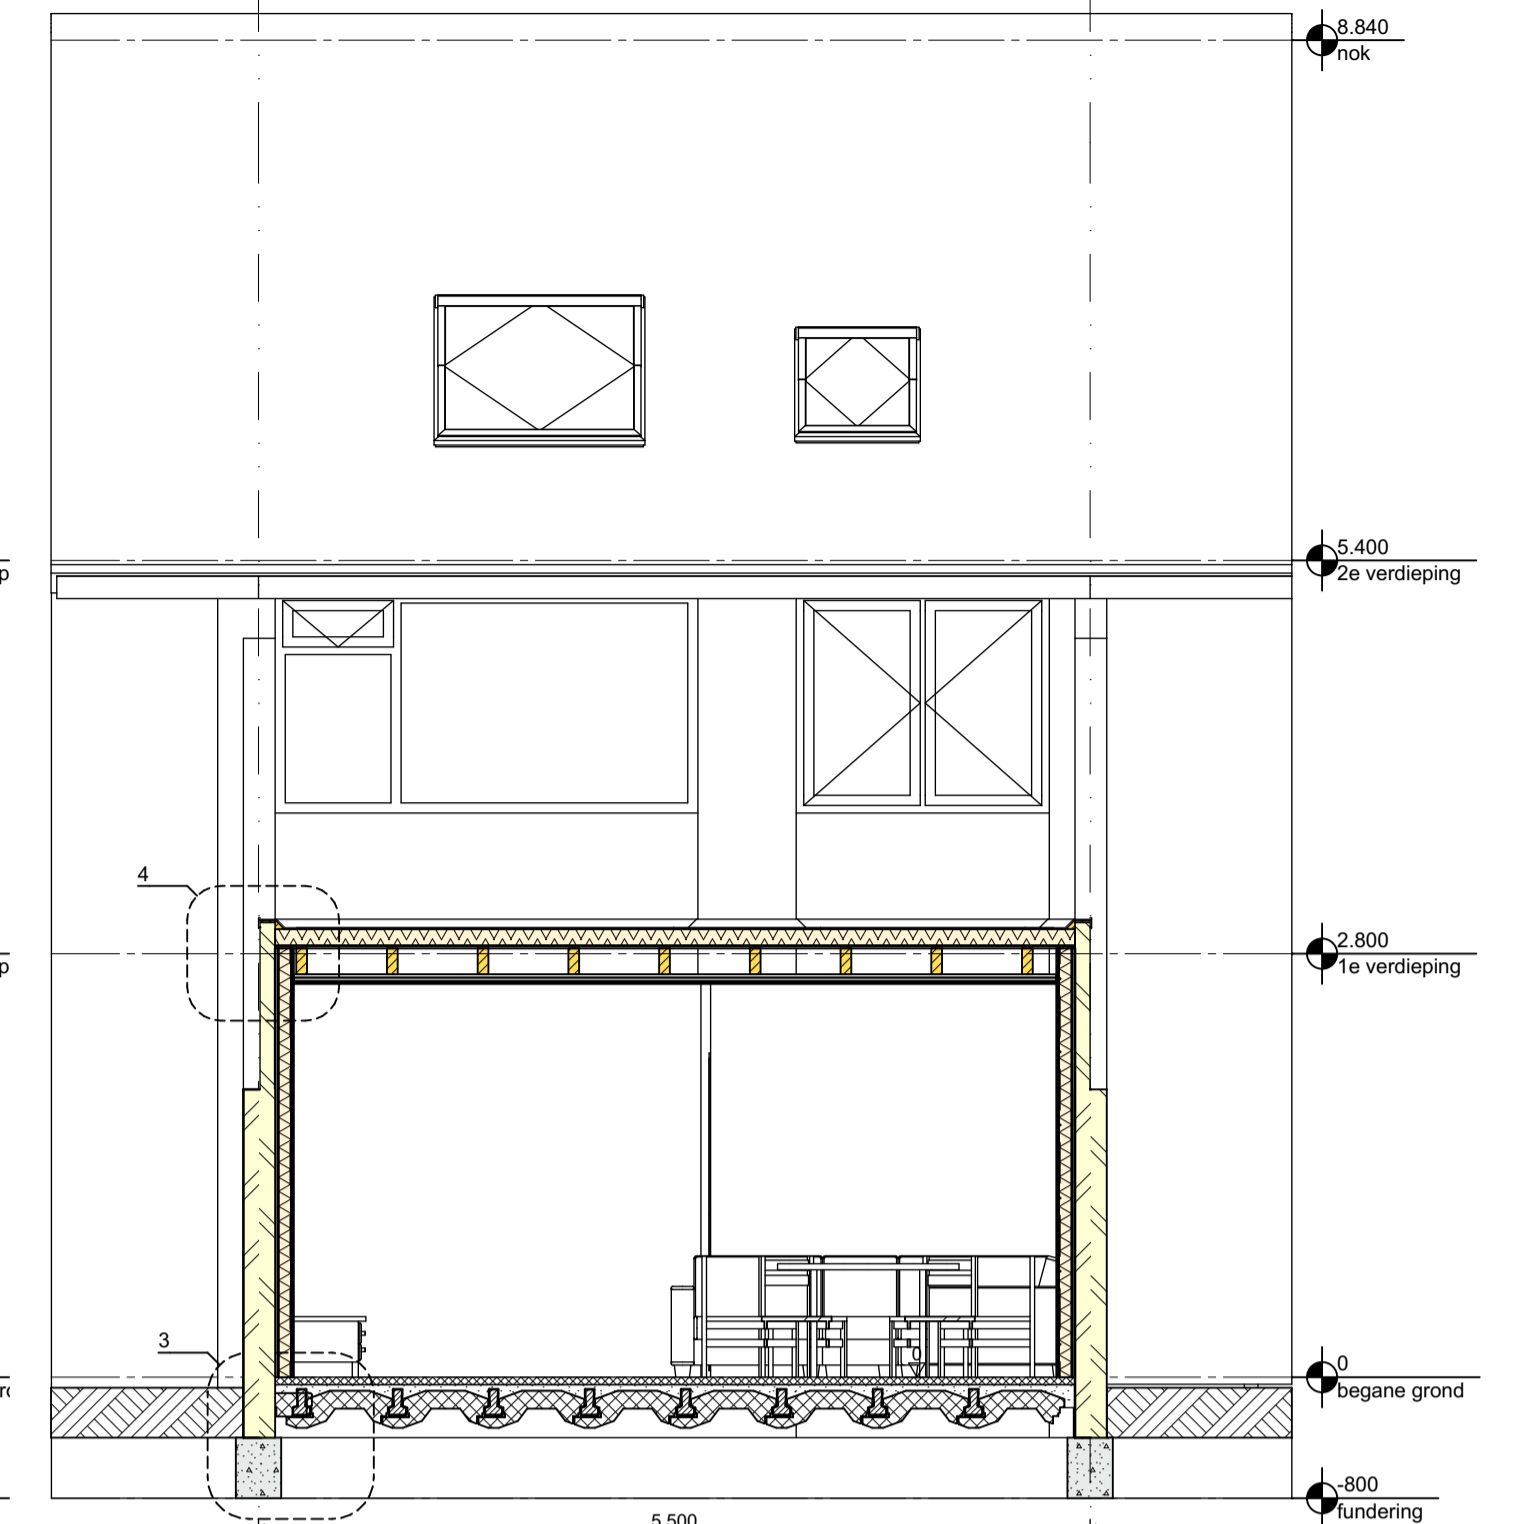


doorsnede A

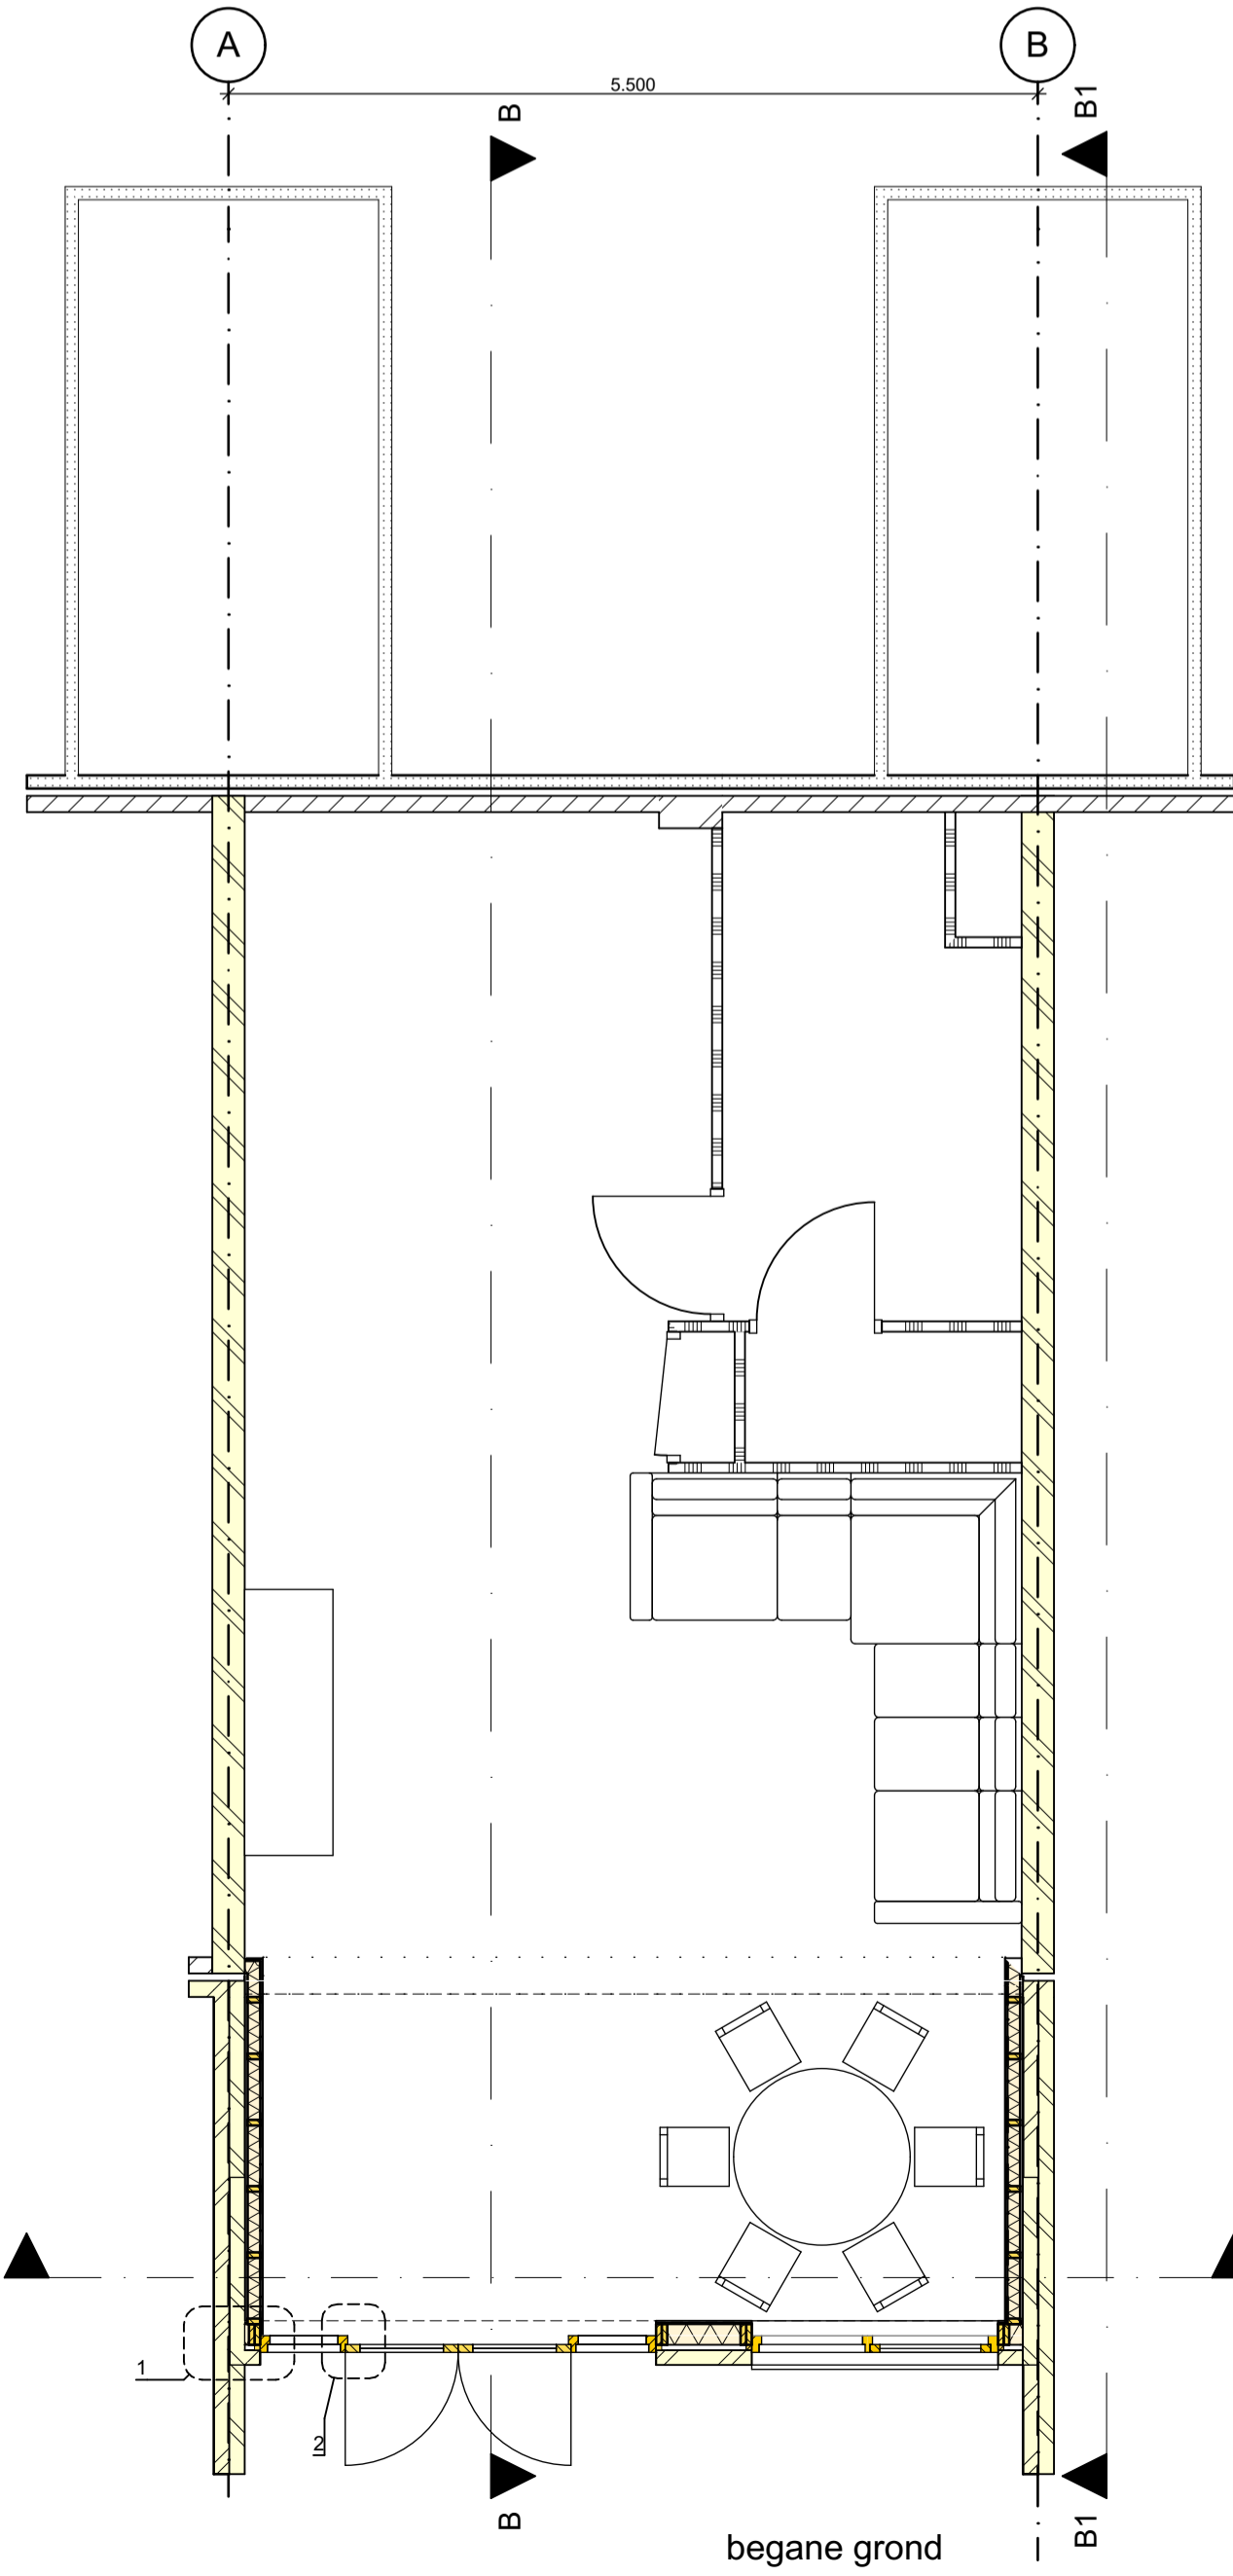

begane grond

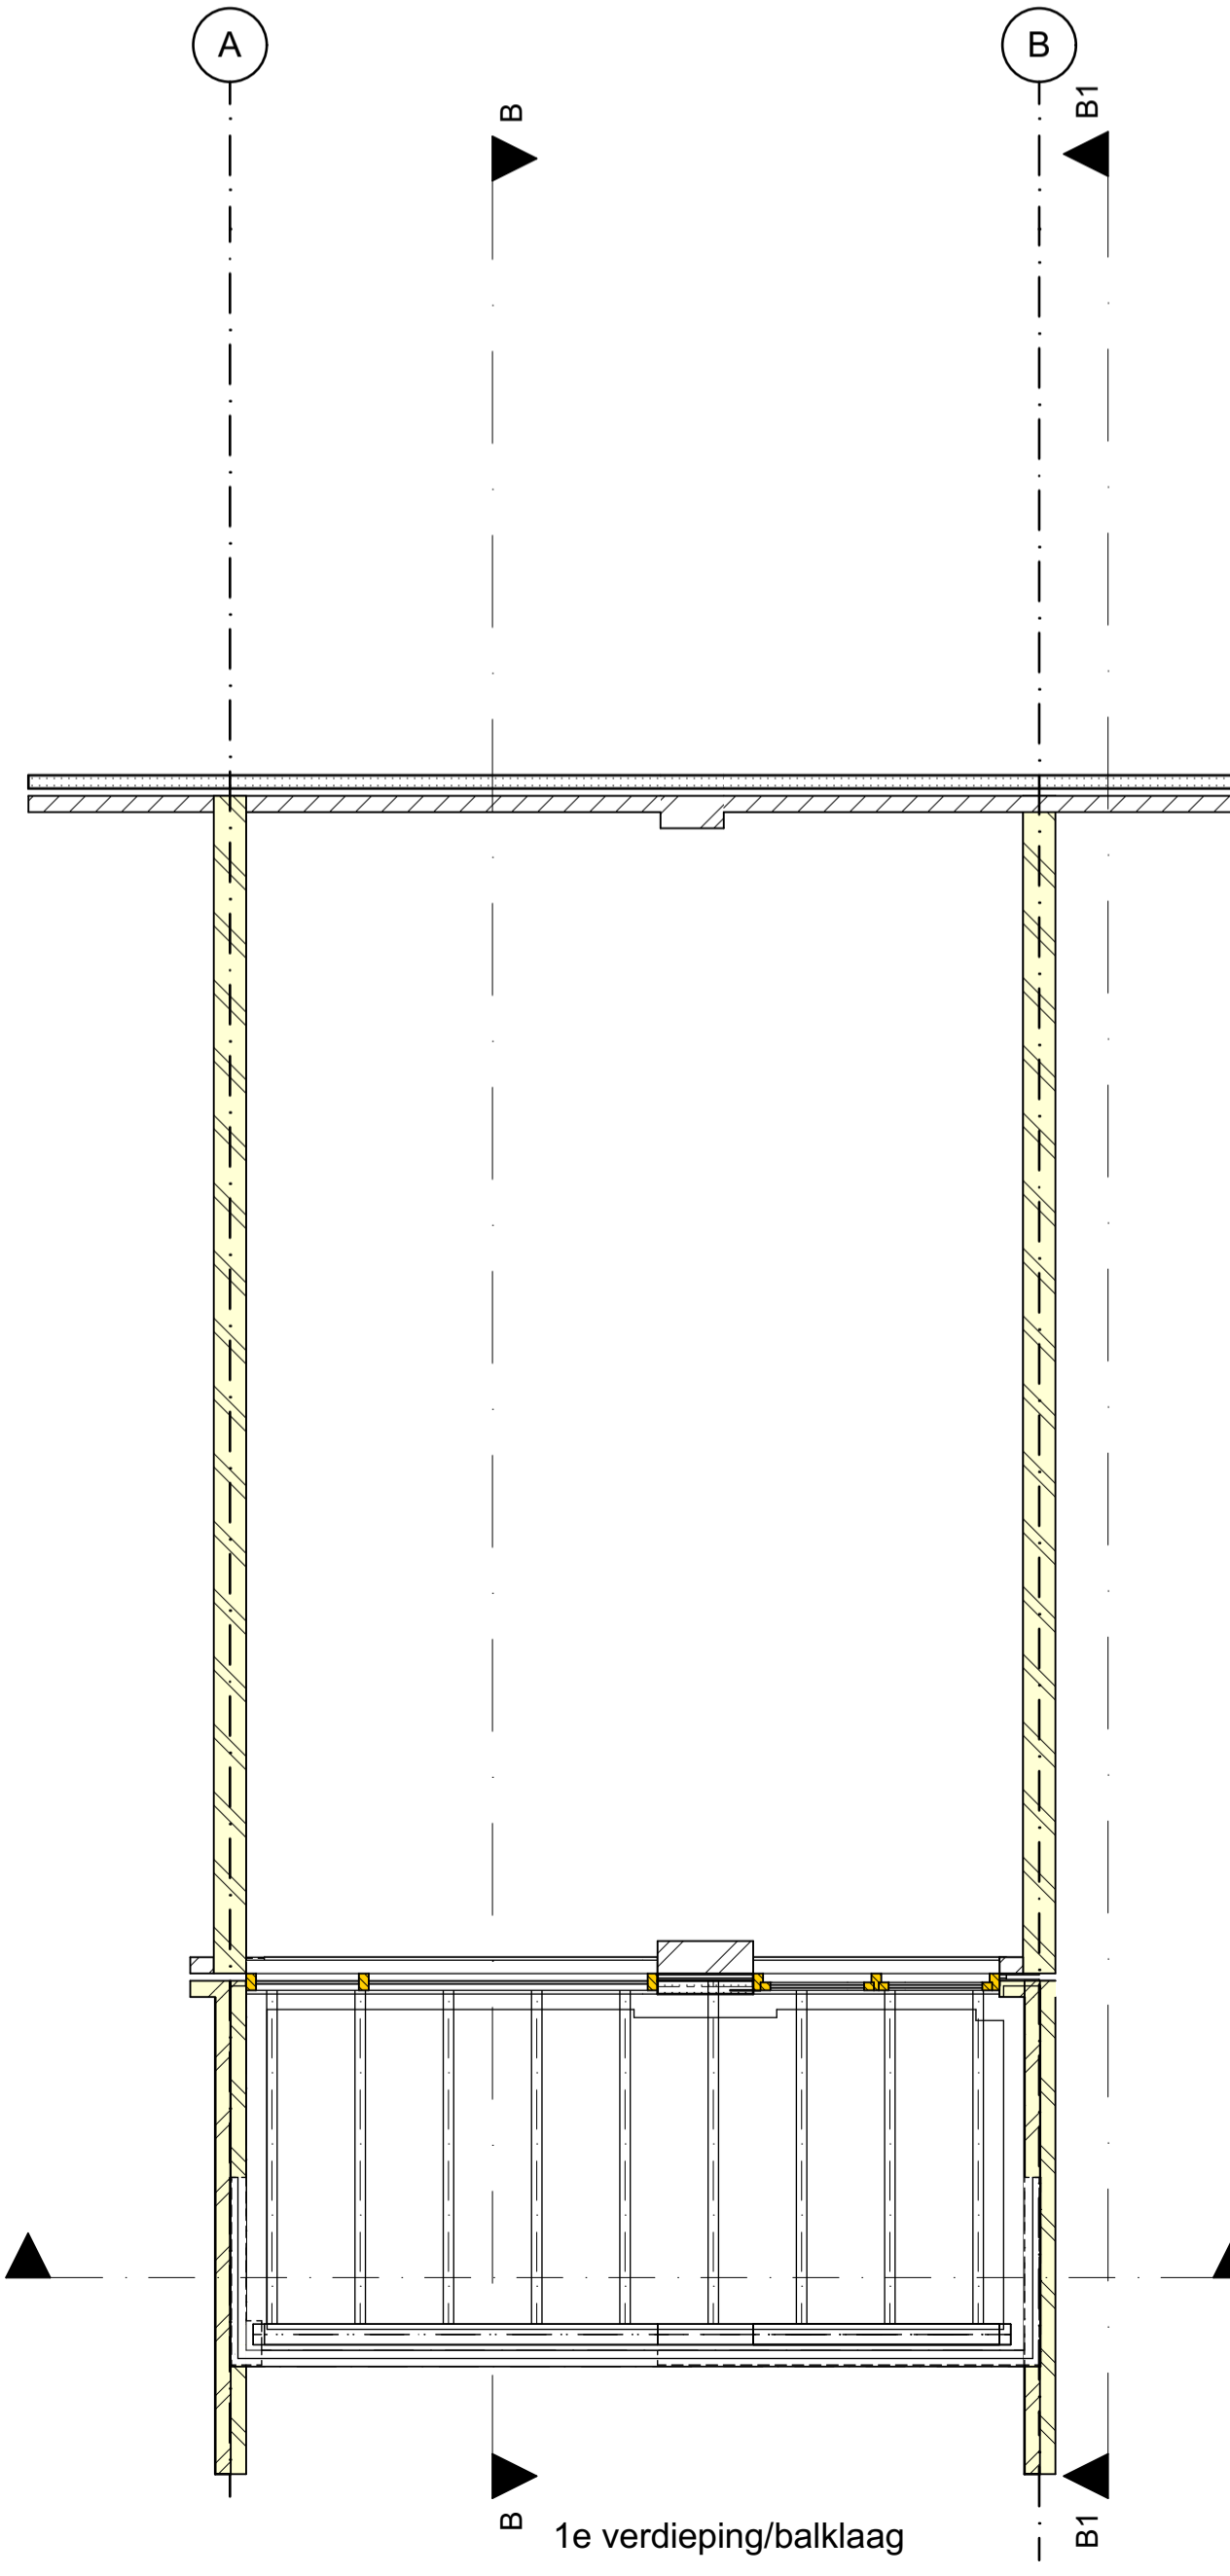


1e verdieping/balklaag

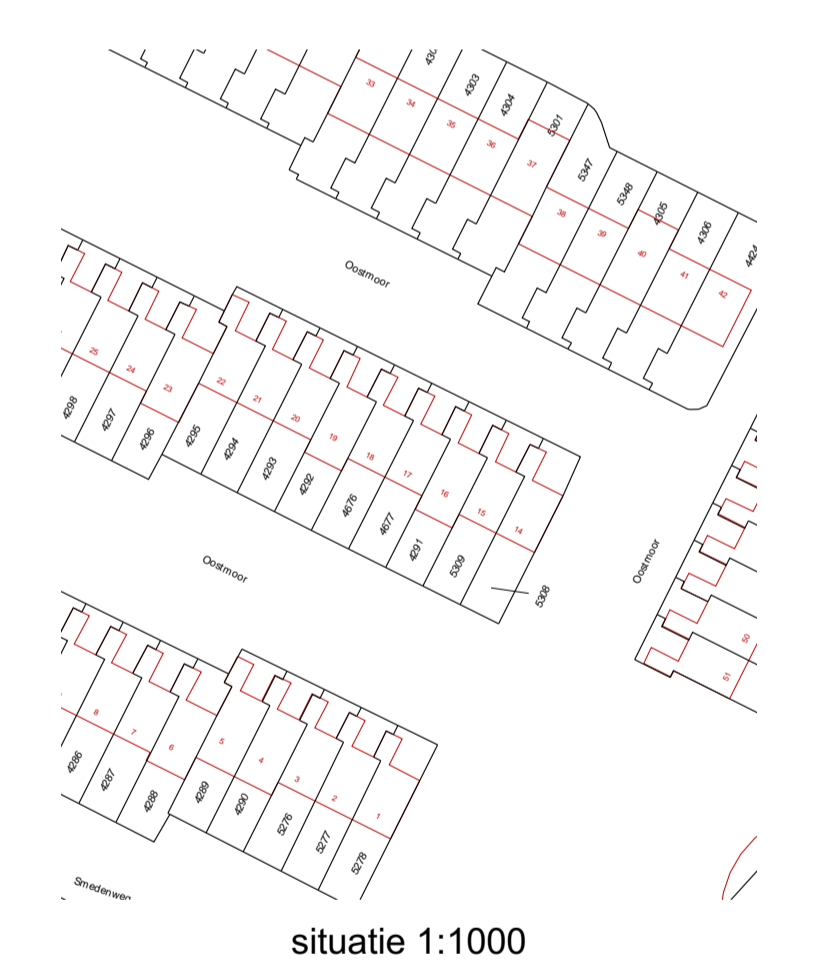

situatie 1:1000

Architectenbureau Cladder
 Geestbrugkade 35
 2281 CX Rijswijk
 06-10667990
 frans@architectenbureau-cladder.nl
 www.architectenbureau-cladder.nl

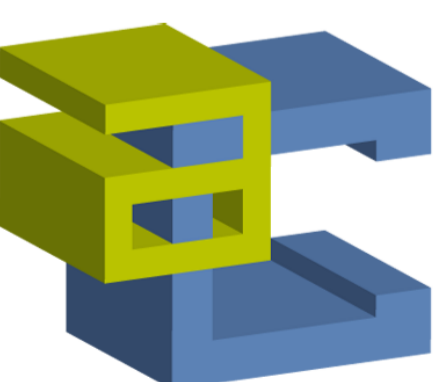

architectenbureaucladder

project:	2018 06 Oostmoor 17 Nieuw-Vennep	formaat:	A0
opdrachtgever:	Dhr. L. Thijn	schaal:	1:50
		datum:	21-03-2018
		wijziging:	9-4-2018
onderwerp:	nieuw Nieuw		
			DO-100